

ООО "ГЕОДЕЗИЯ-КАДАСТР»

«Утверждено»
постановлением Администрации
Октябрьского района Курской области
№ _____ от _____ 2020 года

Заказчик: Князев О.М.

**«Автодорога от трассы Е38К-017 «Курск-Льгов-Рыльск»
к земельным участкам с кадастровыми номерами 46:17:040801:149
и 46:17:040802:32 в Октябрьском районе Курской области»**

ПРОЕКТНАЯ ДОКУМЕНТАЦИЯ

Том I

Основная часть, которая подлежит утверждению

Текстовая часть

5/20-ПМТ

г. Курск-2020г.

ООО "ГЕОДЕЗИЯ-КАДАСТР»

Заказчик: Князев О.М.

«Автодорога от трассы Е38К-017 «Курск-Льгов-Рыльск»
к земельным участкам с кадастровыми номерами 46:17:040801:149
и 46:17:040802:32 в Октябрьском районе Курской области»

ПРОЕКТНАЯ ДОКУМЕНТАЦИЯ

Том I

Основная часть, которая подлежит утверждению

Текстовая часть

5/20-ПМТ

Директор



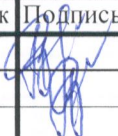
Рышкова Т.В.

г. Курск-2020г.



СОДЕРЖАНИЕ

Обозначение	Наименование	Примечание
1	2	3
5/20-ПМТ	Содержание	на 1 листе
5/20-ПМТ	Состав проекта	на 1 листе
5/20-ПМТ	Гарантийная запись	на 1 листе
5/20-ПМТ	Текстовая часть: Пояснительная записка	на 5 листах
	1) Раздел 1. Исходно-разрешительная документация для выполнения работ.	
	2) Раздел 2. Цель разработки проекта межевания линейного объекта	
	3) Раздел 3. Сведения о линейном объекте и его краткая характеристика.	

Инв. № подл.	Подп. и дата		Взам. инв. №							
Изм.	Кол.уч	Лист	№Док		Дата	5/20-ПМТ				
						Содержание				
Разработ.	Содержание					Стадия	Лист	Листов		
Директор						П	1	1		
						ООО «ГЕОДЕЗИЯ-КАДАСТР»				

Проектная документация разработана в соответствии с ПЗЗ Дьяконовского и Катыринского сельсоветов Октябрьского района Курской области, заданием на проектирование, градостроительным регламентом, документами об использовании земельного участка для реконструкции (в случае если на земельный участок не распространяется действие градостроительного регламента или в отношении его не устанавливается градостроительный регламент), техническими регламентами, в том числе устанавливающими требования по обеспечению безопасной эксплуатации зданий, строений, сооружений и безопасного использования прилегающих к ним территорий, и с соблюдением технических условий.

Проект межевания территории – это документация по планировке территории. Готовится применительно к застроенным и подлежащим застройке территориям, расположенным в границах элементов планировочной структуры. Проект межевания территории разрабатывается в целях определения местоположения границ, образуемых и изменяемых земельных участков.

Подготовка проекта регламентируется статьей 43 Градостроительного кодекса РФ от 29.12.2004 N 190-ФЗ (ред. от 31.12.2014).


Разработал



Изм.	Кол.	Лист	№ док	Подпись	Дата	5/20-ПМТ	Лист
							2

СОСТАВ ПРОЕКТНОЙ ДОКУМЕНТАЦИИ

№ тома	Обозначение	Наименование	Примеч.
1	2	3	4
Том 1	5/20-ПМТ	Основная часть, которая подлежит утверждению. Текстовая часть.	
Том 1	5/20-ПМТ	Основная часть, которая подлежит утверждению. Чертежи межевания территории.	
Том 2	5/20-ПМТ	Материалы по обоснованию проекта межевания территории.	

						5/20-МТ			
Изм.	Кол.	Лист	№ док	Подпись	Дата				
Выполнил						Состав проектной документации	Стадия	Лист	Листов
Директор							П	1	2
							ООО «ГЕОДЕЗИЯ-КАДАСТР»		

Текстовая часть Пояснительная записка

ОБЩИЕ ДАННЫЕ.

Раздел 1.

Исходно-разрешительная документация для выполнения работ.

Договор на выполнение работ №13-15 от 01.06.2015г.;

Топографическая съемка;

Градостроительный кодекс Российской Федерации

(редакция, действующая с 29 декабря 2014 г.);

Земельный кодекс РФ от 25.10.2001 №136-ФЗ;

ПЗЗ Дьяконовского сельсовета Октябрьского района Курской области;

ПЗЗ Катyrинского сельсовета Октябрьского района Курской области.

Раздел 2.

Цель разработки проекта межевания линейного объекта

- Определение границ формируемых земельных участков, планируемых для предоставления физическому или юридическому лицу для строительства линейного объекта;

- Обеспечение публичности и открытости градостроительных решений;

- Установление границ земельных участков, предназначенных для размещения линейного объекта;

- Обеспечение процесса проектирования, строительства и ввода в эксплуатацию линейного объекта.

Цель проведения межевания - определить границы земельных участков под автодорогу.

Раздел 3.

Сведения о линейном объекте и его краткая характеристика.

Проект межевания территории выполняется для строительства линейного объекта: «Автодорога от трассы Е38К-017 «Курск-Льгов-Рыльск» к земельным участкам с кадастровыми номерами 46:17:040801:149 и 46:17:040802:32 в Октябрьском районе Курской области».

Проектируемая дорога – дорога местного значения нерегулируемого движения, соединяющая земельные участки с кадастровыми номерами 46:17:040801:149 и 46:17:040802:32 с автодорогой от трассы Е38К-017 «Курск-Льгов-Рыльск» в Октябрьском районе Курской области. По дороге планируется регулярное движение транспорта, проходят подземные и наземные инженерные сети: газопровод, теплотрасса, линии электропередач. Переустройство и защита инженерных коммуникаций на проектируемых улицах выполняется согласно полученным техническим условиям.

Протяженность проектируемого участка составляет 2,33 км.

Проектом предусматриваются следующие технические параметры дороги:

- категория автомобильной дороги - дорога местного значения нерегулируемого движения;

- ширина полосы движения – 3,00;

- число полос движения – 2;

- ширина проезжей части – 6,0 м (2х3,00);

- ширина тротуара – 1,5 м;

- вид покрытия – капитальное, асфальтобетонное.

Полоса отвода, под автодорогу, представляет собой полосу общей площадью 29804 кв.м. Территория полосы отвода располагается:

- на землях населенных пунктов и на землях сельскохозяйственного назначения

Место размещения объекта в границах кадастровых кварталов: 46:17:051203, 46:17:050701, 46:17:051202, 46:17:040801.


Образуемые земельные участки категория земель: земли населенных пунктов, разрешенное использование: коммунальное обслуживание.

Система координат МСК-46.

Испрашиваемое право на земельные участки – аренда на период строительства объекта.

Участок для обеспечения размещения строительных механизмов, хранения отвалов и резерва грунта, в том числе растительного не требуется, при необходимости будут задействованы земельные участки, принадлежащие заказчику. Устройства объездов, перекладки коммуникаций, полигонов сборки конструкций, карьеров для добычи инертных материалов не потребуется.

В рамках данного проекта межевания территории линейного объекта: «Автодорога от трассы Е38К-017 «Курск-Льгов-Рыльск» к земельным участкам с кадастровыми номерами 46:17:040801:149 и 46:17:040802:32 в Октябрьском районе Курской области» установлены красные линии – границы земельных участков полосы отвода, по которым проходят наружные сети водоснабжения и водоотведения. Проектирование внутриквартальных красных линий и красных линий улиц проектом не предусматривается. Ширина улиц в красных линиях назначалась согласно принятым проектным решениям и СП 42.13330.2011 «Градостроительство. Планировка и застройка городских и сельских поселений».

Изм	Лист	№ документа	Подпись	Дата	Лист
					5/20-ПМТ

№ п/ п	Кад.квартал	Кад.номер зем.участка	Площадь образуемо го участка (кв.м.)	Площадь образуемо й части (кв.м.)	Категория земель	Разрешенное использование
1	—	46:17:000000:936	—	2003	Земли промышленности, энергетики, транспорта, связи, радиовещания, телевидения, информатики, земли для обеспечения космической деятельности, земли обороны, безопасности и земли иного специального назначения	автомобильный транспорт
2	—	46:17:000000:1049	—	4723	земли населенных пунктов	Земельные участки (территории) общего пользования
3	—	46:17:051202:58	—	5450	земли населенных пунктов	Животноводство
4	—	46:17:051202:49	—	1159	земли населенных пунктов	Садоводство
5	—	46:17:051202:59	—	2467	Земли сельскохозяйственного назначения	Животноводство
6	—	46:17:051202:4	—	12610	земли населенных пунктов	Для ведения личного подсобного хозяйства
7	—	46:17:040801:149	—	1392	Земли сельскохозяйственного назначения	Для производства сельскохозяйственной продукции

ООО «ГЕОДЕЗИЯ-КАДАСТР»

«Утверждено»
постановлением администрации
Октябрьского района Курской области

№ _____ от _____ 2020 года

Заказчик: Князев О.М.

**«Автодорога от трассы Е38К-017 «Курск-Льгов-Рыльск»
к земельным участкам с кадастровыми номерами 46:17:040801:149
и 46:17:040802:32 в Октябрьском районе Курской области»**

ПРОЕКТНАЯ ДОКУМЕНТАЦИЯ

Том I

Материалы по обоснованию проекта межевания территории.

5/20-ПМТ

г. Курск- 2020г.

ООО «ГЕОДЕЗИЯ-КАДАСТР»

Заказчик: Князев О.М.

**«Автодорога от трассы Е38К-017 «Курск-Льгов-Рыльск» к
земельным участкам с кадастровыми номерами 46:17:040801:149 и
46:17:040802:32 в Октябрьском районе Курской области »**

ПРОЕКТНАЯ ДОКУМЕНТАЦИЯ

Том I

Материалы по обоснованию проекта межевания территории.

5/20-ПМТ

Директор




Рышкова Т.В.

г. Курск-2020г.



СОДЕРЖАНИЕ

Обозначение	Наименование	Примечание
1	2	3
5/20-ПМТ	Содержание	на 1 листе
5/20-ПМТ	Состав проекта	на 1 листе
5/20-ПМТ	Гарантийная запись	на 1 листе
5/20-ПМТ	Чертежи:	на 6 листах
	1) Проектный план М 1:2000	на 3 листах
	2) Ведомость координат земельных участков	на 1 листах
	3) Схема расположения образуемых земельных участков на кадастровом плане территории	на 1 листе
	4) Ситуационный план	на 1 листе

						5/20-ПМТ		
Изм.	Кол.уч	Лист	№Док	Подпись	Дата	Содержание		
Разработ.					06.20			
Директор					06.20			
						Стадия	Лист	Листов
						П	1	1
						ООО «ГЕОДЕЗИЯ-КАДАСТР»		

Проектная документация разработана в соответствии с ПЗЗ Дьяконовского и Катыринского сельсоветов Октябрьского района Курской области, градостроительным регламентом, документами об использовании земельного участка для строительства (в случае если на земельный участок не распространяется действие градостроительного регламента или в отношении его не устанавливается градостроительный регламент), техническими регламентами, в том числе устанавливающими требования по обеспечению безопасной эксплуатации зданий, строений, сооружений и безопасного использования прилегающих к ним территорий, и с соблюдением технических условий.

Проект межевания территории – это документация по планировке территории. Готовится применительно к застроенным и подлежащим застройке территориям, расположенным в границах элементов планировочной структуры. Проект межевания территории разрабатывается в целях определения местоположения границ, образуемых и изменяемых земельных участков. Подготовка проекта регламентируется статьей 43 Градостроительного кодекса РФ от 29.12.2004 N 190-ФЗ (ред. от 31.12.2014).

Главный инженер проекта



инв.№ подл. | подпись и дата | Взам.инв.№

Изм.	Кол.	Лист	№ док	Подпись	Дата

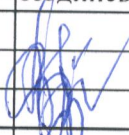
5/20-ПМТ

Лист

2

СОСТАВ ПРОЕКТНОЙ ДОКУМЕНТАЦИИ

№ тома	Обозначение	Наименование	Примеч.
1	2	3	4
Том 1	5/20-ПМТ	Основная часть, которая подлежит утверждению. Текстовая часть.	
Том 1	5/20-ПМТ	Основная часть, которая подлежит утверждению. Чертежи межевания территории.	
Том 2	5/20-ПМТ	Материалы по обоснованию проекта планировки территории.	

						5/20-ПМТ				
Изм.	Кол.	Лист	№ док	Подпись	Дата					
						Состав проектной документации		Стадия	Лист	Листов
Выполнил					06.20			П	1	2
Директор					06.20			ООО «ГЕОДЕЗИЯ-КАДАСТР»		

насток №1 площадью 2003 кв.м.

	X	Y	Длина	Угол
1	410379,47	1276090,28	78,04	092°57'36"
2	410375,44	1276168,22	120,70	091°20'37"
3	410372,61	1276288,89	10,00	181°50'05"
4	410362,62	1276288,57	120,75	271°20'35"
5	410365,45	1276167,85	77,70	272°37'07"
6	410369	1276090,23	10,47	000°16'25"
1	410379,47	1276090,28		

участок №2 площадью 4723 кв.м.

	X	Y	Длина	Угол
1	410550,6	1275938,32	21,41	104°03'21"
2	410545,4	1275959,09	15,44	169°28'34"
3	410530,22	1275961,91	18,30	155°54'49"
4	410513,51	1275969,38	15,09	142°03'06"
5	410501,61	1275978,66	14,63	132°22'07"
6	410491,75	1275989,47	12,54	124°22'28"
7	410484,67	1275999,82	11,34	120°53'09"
8	410478,85	1276009,55	24,73	117°55'21"
9	410467,27	1276031,4	15,40	122°33'55"
10	410458,98	1276044,38	15,69	131°24'33"
11	410448,6	1276056,15	17,24	139°57'53"
12	410435,4	1276067,24	36,13	138°45'32"
13	410408,23	1276091,06	20,84	137°31'42"
14	410392,86	1276105,13	20,06	137°19'22"
15	410378,11	1276118,73	28,48	272°44'13"
16	410379,47	1276090,28	20,88	316°30'49"
17	410394,62	1276075,91	36,56	319°20'15"
18	410422,35	1276052,09	16,93	319°57'37"
19	410435,31	1276041,2	12,76	310°48'21"
20	410443,65	1276031,54	13,72	301°57'08"
21	410450,91	1276019,9	26,05	298°22'31"
22	410463,29	1275996,98	11,96	301°23'27"
23	410469,52	1275986,77	14,72	305°47'44"
24	410478,13	1275974,83	17,91	314°05'42"
25	410490,59	1275961,97	17,81	323°21'19"
26	410504,88	1275951,34	23,01	337°00'03"
27	410526,06	1275942,35	24,87	350°40'27"
1	410550,6	1275938,32		

участок №3 площадью 5450 кв.м.

	X	Y	Длина	Угол
1	410550,48	1275938,8	16,31	000°31'37"
2	410566,79	1275938,95	19,36	017°01'51"
3	410585,3	1275944,62	29,62	021°38'10"
4	410612,83	1275955,54	29,55	028°47'07"
5	410638,73	1275969,77	24,35	035°14'13"
6	410658,62	1275983,82	18,88	053°25'17"
7	410669,87	1275998,98	28,12	012°25'30"
8	410697,33	1276005,03	24,86	008°04'17"
9	410721,94	1276008,52	32,71	008°53'53"
10	410754,26	1276013,58	34,80	001°24'58"
11	410789,05	1276014,44	134,04	167°42'54"
12	410658,08	1276042,96	45,96	252°16'43"
13	410644,09	1275999,18	19,25	218°23'58"
14	410629	1275987,22	27,67	210°58'02"
15	410605,27	1275972,98	27,54	200°04'00"
16	410579,4	1275963,53	16,72	198°24'48"
17	410563,54	1275958,25	12,45	178°56'30"
18	410551,09	1275958,48	5,56	178°45'49"
19	410545,53	1275958,6	20,41	284°02'10"
20	410550,48	1275938,8		

участок №4 площадью 11594 кв.м.

№	X	Y	Длина	Угол
1	411461,65	1275868,49	14,64	062°51'27"
2	411468,33	1275881,52	825,81	167°43'38"
3	410661,39	1276057,06	14,00	254°50'31"
4	410657,73	1276043,55	822,76	347°42'55"
1	411461,65	1275868,49		

участок №5 площадью 2467 кв.м.

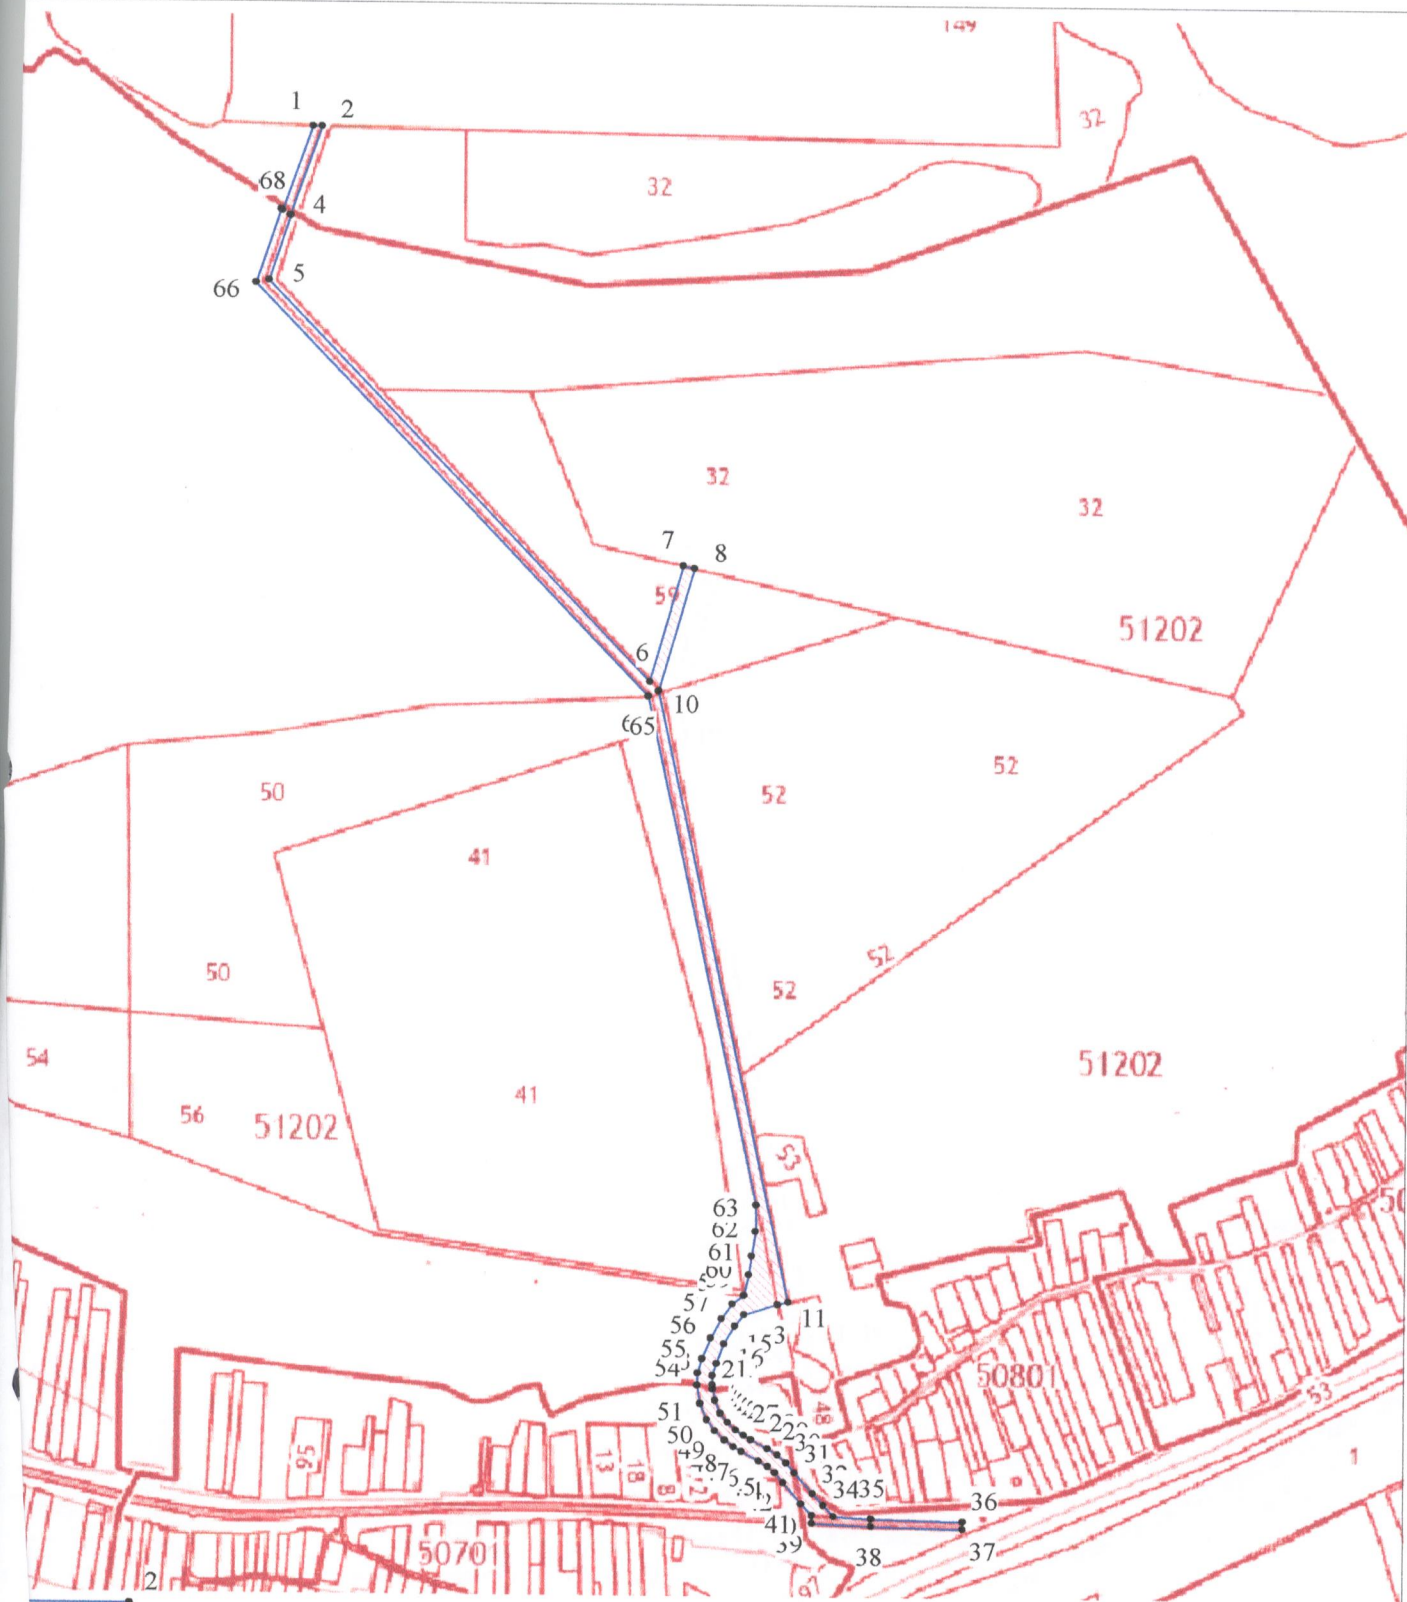
№	X	Y	Длина	Угол
1	411634,48	1275913,35	15,09	102°40'23"
2	411631,17	1275928,07	169,02	195°49'53"
3	411468,56	1275881,96	17,40	316°21'02"
4	411481,15	1275869,95	159,35	015°48'15"
1	411634,48	1275913,35		



участок №6 площадью 12610 кв.м.


№	X	Y	Длина	Угол
1	412102,38	1275381,41	2,13	122°07'11"
2	412101,25	1275383,21	11,76	122°00'01"
3	412095,02	1275393,18	1,12	121°50'33"
4	412094,43	1275394,13	90,21	198°12'36"
5	412008,74	1275365,94	747,04	136°18'37"
6	411468,56	1275881,96	15,64	242°52'40"
7	411461,43	1275868,04	751,75	316°19'16"
8	412005,11	1275348,87	102,57	018°29'48"
1	412102,38	1275381,41		

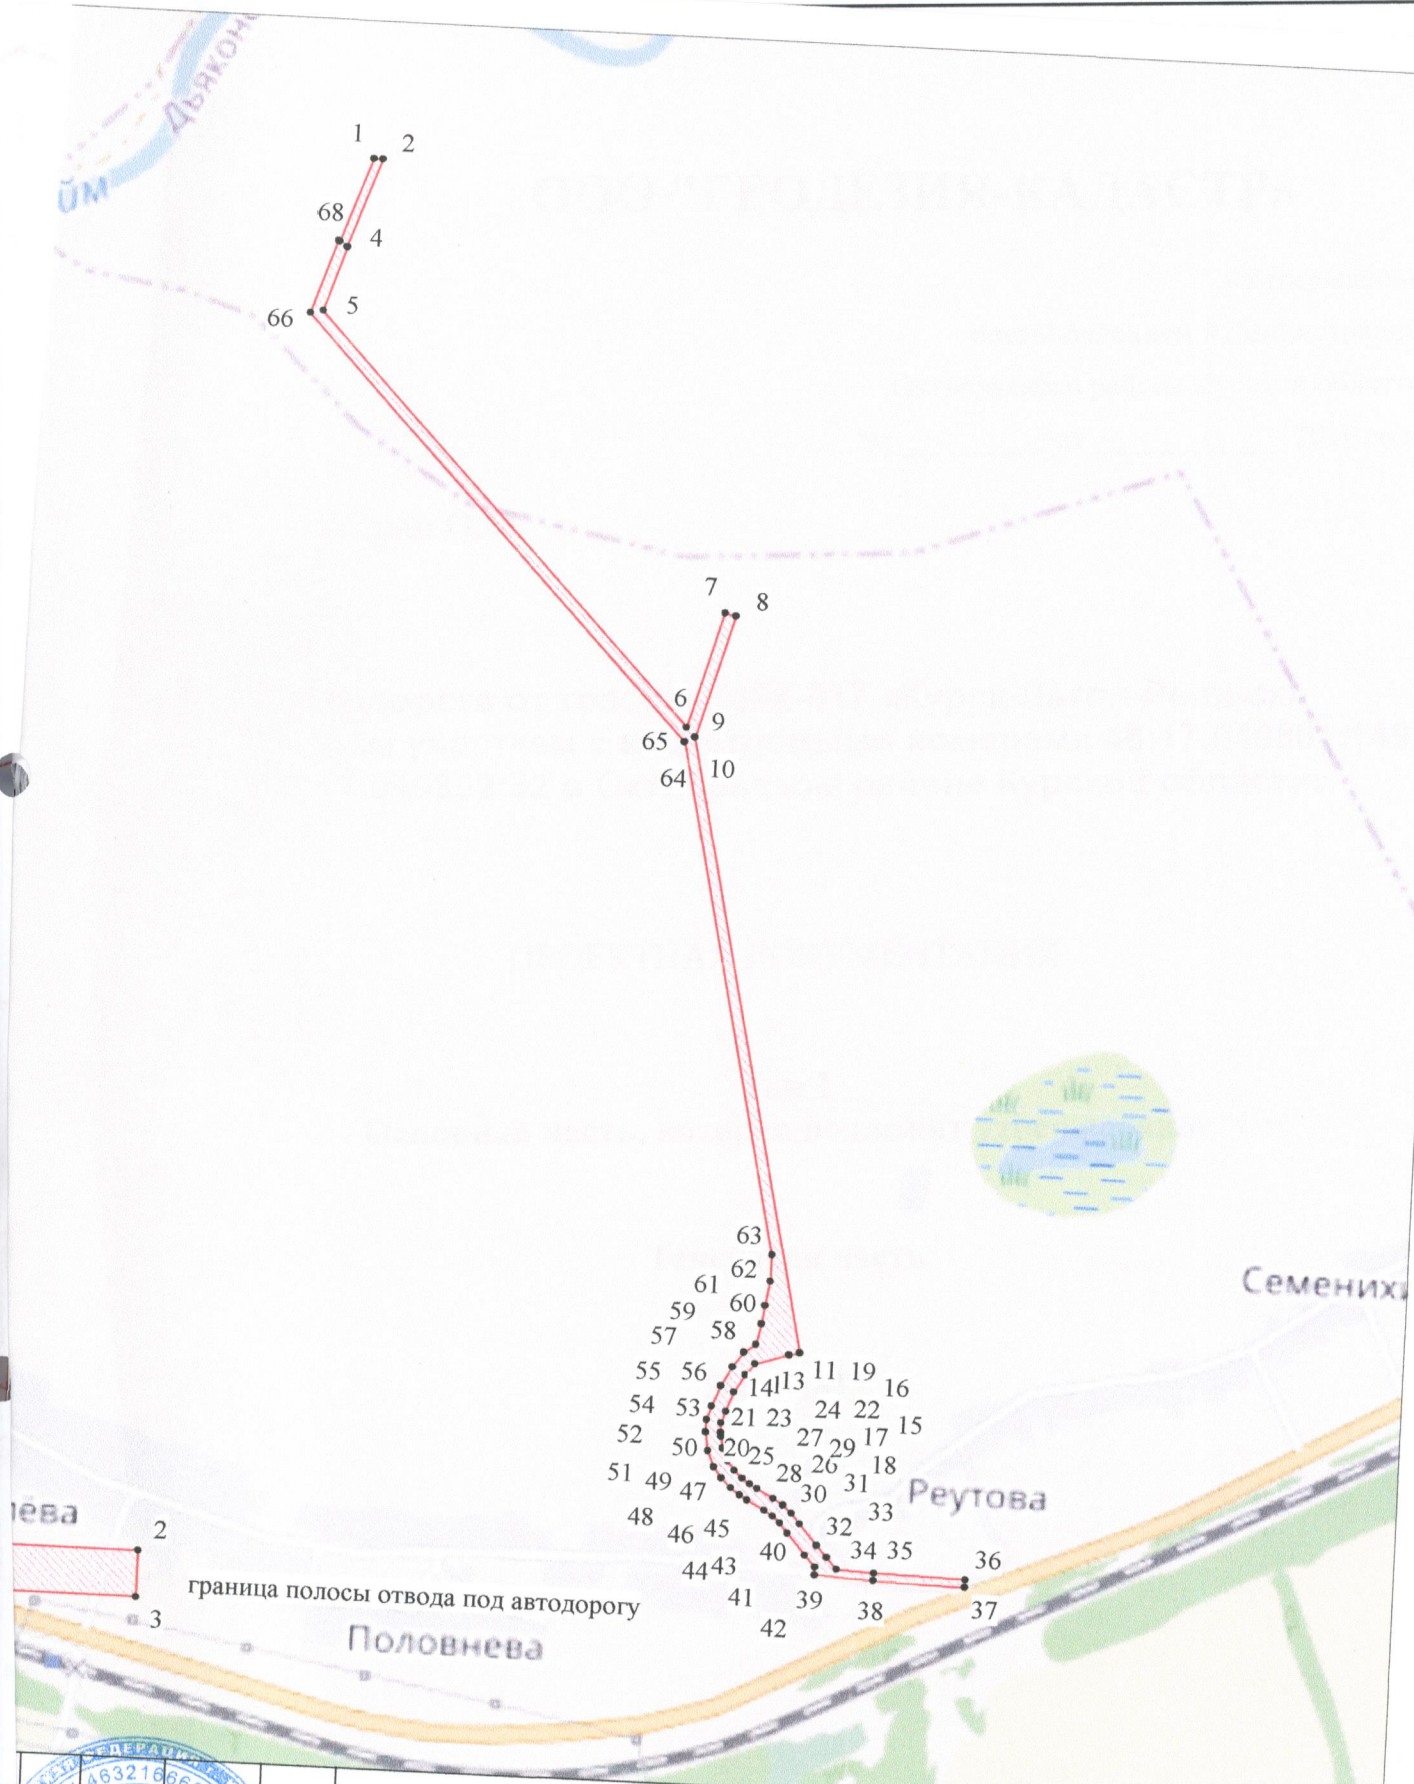
участок №7 площадью 1392 кв.м.

№	X	Y	Длина	Угол
1	412212,86	1275422,84	12,03	091°14'17"
2	412212,6	1275434,87	124,75	199°31'22"
3	412095,02	1275393,18	11,76	302°00'01"
4	412101,25	1275383,21	118,44	019°32'55"
1	412212,86	1275422,84		

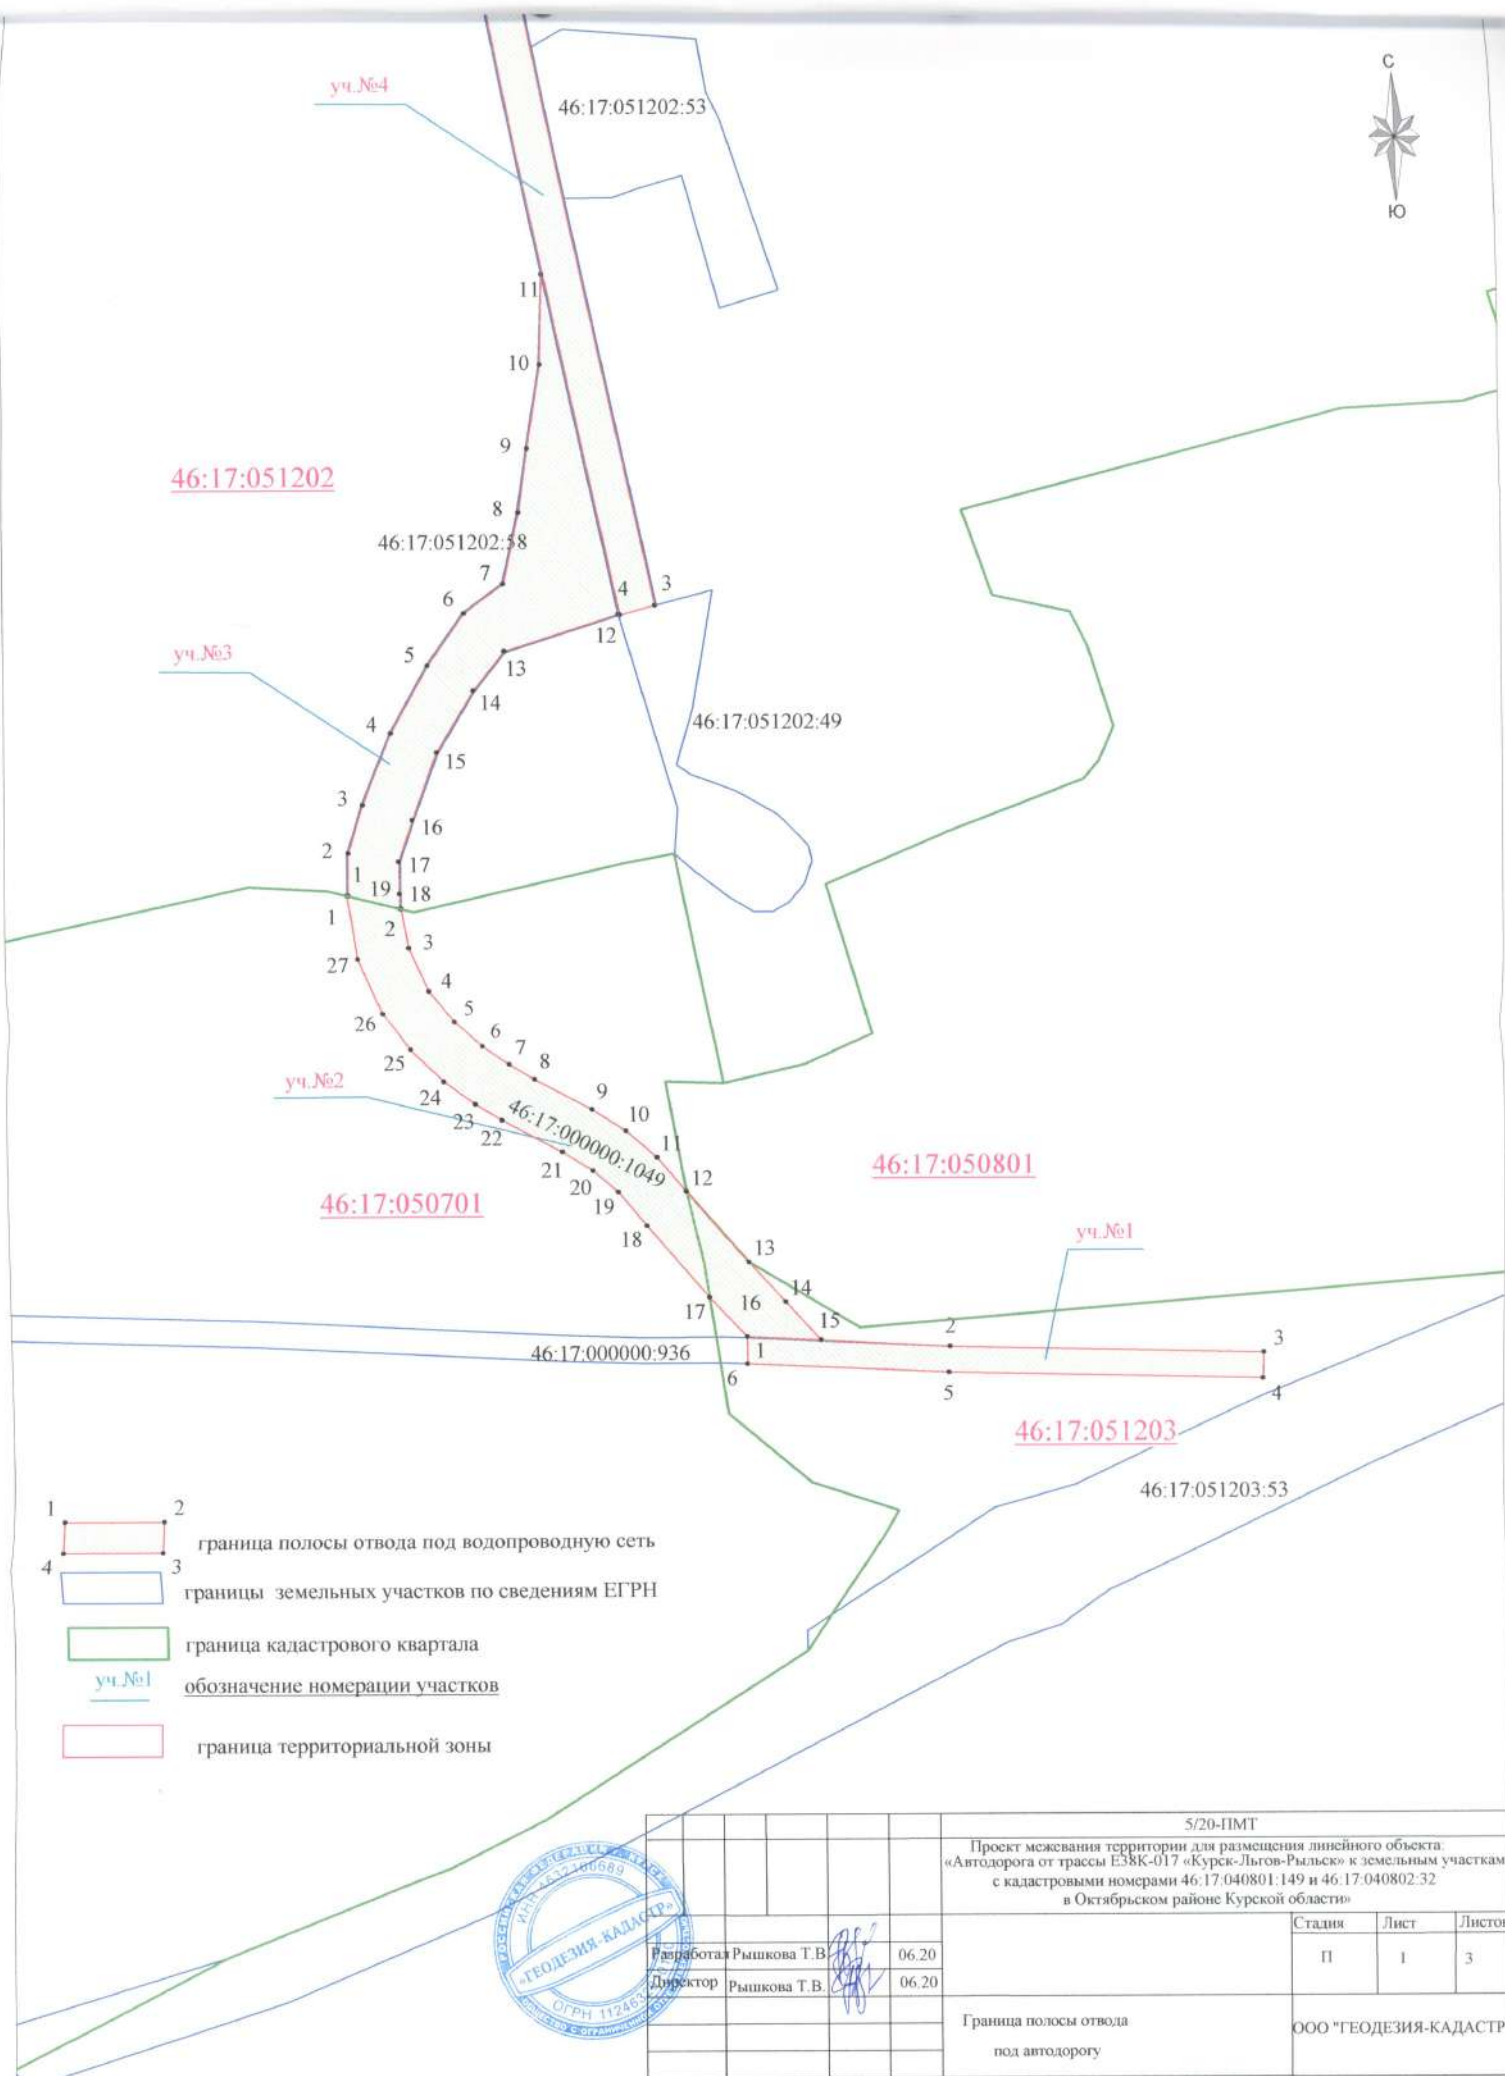


-  граница полосы отвода под автодорогу
 3
 граница земельных участков на публичной кадастровой карте

5-20-ПМТ			
Проект межевания территории для размещения линейного объекта: «Автодорога от трассы Е38К-017 «Курск-Льгов-Рыльский» к земельным участкам с кадастровыми номерами 46:17:040801:149 и 46:17:040802:32 в Октябрьском районе Курской области»			
	Стадия	Лист	Листов
	П	1	1
Граница полосы отвода под автодорогу на кадастровом плане территории		ООО "ГЕОДЕЗИЯ-КАДАСТР"	



5-20-ПМТ			
Проект межевания территории для размещения линейного объекта: «Автодорога от трассы Е38К-017 «Курск-Льгов-Рыльск» к земельным участкам с кадастровыми номерами 46:17:040801:149 и 46:17:040802:32 в Октябрьском районе Курской области»			
	Стадия	Лист	Листов
	П	1	1
Ситуационный план	ООО "ГЕОДЕЗИЯ-КАДАСТР"		



46:17:051202:59



уч. №5

1 2

4

3

6

7

1

2

46:17:051202

46:17:051202:52

уч. №4

46:17:051202

46:17:051202:49



уч. №7

46:17:040801:149

46:17:040801

территория Дьяконовского сельсовета

территория Катыринского сельсовета

46:17:051202

46:17:051202:44

46:17:051202:32

уч. №6

ООО «ГЕОДЕЗИЯ-КАДАСТР»

«Утверждено»

постановлением администрации

Октябрьского района Курской области

№ _____ от _____ 2020 года

Заказчик: Князев О.М.

**«Автодорога от трассы Е38К-017 «Курск-Льгов-Рыльск»
к земельным участкам с кадастровыми номерами 46:17:040801:149
и 46:17:040802:32 в Октябрьском районе Курской области»**

ПРОЕКТНАЯ ДОКУМЕНТАЦИЯ

Том II

Материалы по обоснованию проекта межевания территории.

5/20-ПМТ

г. Курск-2020г.

ООО «ГЕОДЕЗИЯ-КАДАСТР»

Заказчик: МУП «Курскводоканал»

**«Автодорога от трассы Е38К-017 «Курск-Льгов-Рыльск» к
земельным участкам с кадастровыми номерами 46:17:040801:149 и
46:17:040802:32 в Октябрьском районе Курской области»**

ПРОЕКТНАЯ ДОКУМЕНТАЦИЯ

Том II

Материалы по обоснованию проекта межевания территории.

5/20-ПМТ

Директор

Рышкова Т.В.

г. Курск- 2020г.

СОДЕРЖАНИЕ

Обозначение	Наименование	Примечание
1	2	3
5/20-ПМТ	Содержание	на 1 листе
5/20-ПМТ	Состав проекта	на 1 листе
5/20-ПМТ	Гарантийная запись	на 1 листе
5/20-ПМТ	Чертежи:	на 4 листах
	1) Проектный план М 1:2000	на 3 листах
	4) Ситуационный план	на 1 листе
	5) границы особо охраняемых природных территории	Не относится
	6) границы территории объектов культурного наследия	Не относится

Изм., Кол.уч

Лист

Подпись

						5/20-ПМТ			
Изм.	Кол.уч	Лист	№Док	Подпись	Дата	Содержание	Стадия	Лист	Листов
Разработ.					06.20		П	1	1
Директор					06.20		ООО «ГЕОДЕЗИЯ-КАДАСТР»		

Проектная документация разработана в соответствии с ПЗЗ Дьяконовского и Катыринского сельсоветов Октябрьского района Курской области, заданием на проектирование, градостроительным регламентом, документами об использовании земельного участка для реконструкции (в случае если на земельный участок не распространяется действие градостроительного регламента или в отношении его не устанавливается градостроительный регламент), техническими регламентами, в том числе устанавливающими требования по обеспечению безопасной эксплуатации зданий, строений, сооружений и безопасного использования прилегающих к ним территорий, и с соблюдением технических условий.

Проект межевания территории – это документация по планировке территории. Готовится применительно к застроенным и подлежащим застройке территориям, расположенным в границах элементов планировочной структуры. Проект межевания территории разрабатывается в целях определения местоположения границ, образуемых и изменяемых земельных участков. Подготовка проекта регламентируется статьей 43 Градостроительного кодекса РФ от 29.12.2004 N 190-ФЗ (ред. от 31.12.2014).

Главный инженер проекта

Инв. № подл. Подпись и дата. Взам. инв. №

Изм.	Кол.	Лист	№ док	Подпись	Дата

5/20-ПМТ

Лист

2

СОСТАВ ПРОЕКТНОЙ ДОКУМЕНТАЦИИ

№ тома	Обозначение	Наименование	Примеч.
1	2	3	4
Том 1	5/20-ПМТ	Основная часть, которая подлежит утверждению. Текстовая часть.	
Том 1	5/20-ПМТ	Основная часть, которая подлежит утверждению. Чертежи межевания территории.	
Том 2	5/20-ПМТ	Материалы по обоснованию проекта планировки территории.	

5/20-ПМТ

Изм.	Кол.	Лист	№ док	Подпись	Дата
------	------	------	-------	---------	------

Состав проектной документации

Стадия	Лист	Листов
П	1	2

ООО «ГЕОДЕЗИЯ-КАДАСТР»

Выполнил		06.20
Директор		06.20



граница полосы отвода под автодорогу

				5-20-ПМТ			
				Проект межевания территории для размещения линейного объекта: «Автодорога от трассы Е38К-017 «Курск-Льгов-Рыльск» к земельным участкам с кадастровыми номерами 46:17:040801:149 и 46:17:040802:32 в Октябрьском районе Курской области»			
					Стадия	Лист	Листов
					П	1	1
Рышкова Т.В.		06.20			ООО "ГЕОДЕЗИЯ-КАДАСТР"		
Рышкова Т.В.		06.20					
				Ситуационный план			



46:17:051202

46:17:051202:58

46:17:051202:53

46:17:051202:49

46:17:050701

46:17:050801

46:17:000000:936

46:17:051203

46:17:051203:53

- 1 2
3 4
- 1 граница полосы отвода под водопроводную сеть
2 границы земельных участков по сведениям ЕГРН
3 граница кадастрового квартала
4 граница территориальной зоны



5/20-ПМТ			
Проект межевания территории для размещения линейного объекта: «Автомоби́лной трассы Е38К-017 «Курск-Льгов-Рыльск» к земельным участкам с кадастровыми номерами 46:17.040801.149 и 46:17.040802.32 в Октябрьском районе Курской области»			
Разработала Рышкова Т.В.	06.20	Стадия	Лист
Директор Рышкова Т.В.	06.20	П	1
Граница полосы отвода под автодорогу		Листов	3
		ООО "ГЕОДЕЗИЯ-КАДАСТР"	



46:17:051202:59

46:17:051202

46:17:051202:52

46:17:051202

46:17:051202:49

№	X	Y	Длина	Угол
1	412212,86	1275422,84	12,03	091°14'17"
2	412212,6	1275434,87	124,75	199°31'22"
3	412095,02	1275393,18	1,12	121°50'33"
4	412094,43	1275394,13	90,21	198°12'36"
5	412008,74	1275365,94	729,64	136°18'34"
6	411481,15	1275869,95	159,35	015°48'15"
7	411634,48	1275913,35	15,09	102°40'23"
8	411631,17	1275928,07	169,02	195°49'53"
9	411468,56	1275881,96	0,50	242°24'10"
10	411468,33	1275881,52	825,81	167°43'38"
11	410661,39	1276057,06	14,00	254°50'31"
12	410657,73	1276043,55	0,69	300°40'38"
13	410658,08	1276042,96	45,96	252°16'43"
14	410644,09	1275999,18	19,25	218°23'58"
15	410629	1275987,22	27,67	210°58'02"
16	410605,27	1275972,98	27,54	200°04'00"
17	410579,4	1275963,53	16,72	198°24'48"
18	410563,54	1275958,25	12,45	178°56'30"
19	410551,09	1275958,48	5,56	178°45'49"
20	410545,53	1275958,6	0,51	104°51'31"
21	410545,4	1275959,09	15,44	169°28'34"
22	410530,22	1275961,91	18,30	155°54'49"
23	410513,51	1275969,38	15,09	142°03'06"
24	410501,61	1275978,66	14,63	132°22'07"
25	410491,75	1275989,47	12,54	124°22'28"
26	410484,67	1275999,82	11,34	120°53'09"
27	410478,85	1276009,55	24,73	117°55'21"
28	410467,27	1276031,4	15,40	122°33'55"
29	410458,98	1276044,38	15,69	131°24'33"
30	410448,6	1276056,15	17,24	139°57'53"
31	410435,4	1276067,24	36,13	138°45'32"
32	410408,23	1276091,06	20,84	137°31'42"
33	410392,86	1276105,13	20,06	137°19'22"
34	410378,11	1276118,73	49,56	093°05'17"
35	410375,44	1276168,22	120,70	091°20'37"
36	410372,61	1276288,89	10,00	181°50'05"
37	410362,62	1276288,57	120,75	271°20'35"
38	410365,45	1276167,85	77,70	272°37'07"
39	410369	1276090,23	10,47	000°16'25"
40	410379,47	1276090,28	20,88	316°30'49"
41	410394,62	1276075,91	36,56	319°20'15"
42	410422,35	1276052,09	16,93	319°57'37"
43	410435,31	1276041,2	12,76	310°48'21"
44	410443,65	1276031,54	13,72	301°57'08"
45	410450,91	1276019,9	26,05	298°22'31"
46	410463,29	1275996,98	11,96	301°23'27"
47	410469,52	1275986,77	14,72	305°47'44"
48	410478,13	1275974,83	17,91	314°05'42"
49	410490,59	1275961,97	17,81	323°21'19"
50	410504,88	1275951,34	23,01	337°00'03"
51	410526,06	1275942,35	24,87	350°40'27"
52	410550,6	1275938,32	0,49	104°02'10"
53	410550,48	1275938,8	16,31	000°31'37"
54	410566,79	1275938,95	19,36	017°01'51"
55	410585,3	1275944,62	29,62	021°38'10"
56	410612,83	1275955,54	29,55	028°47'07"
57	410638,73	1275969,77	24,35	035°14'13"
58	410658,62	1275983,82	18,68	053°25'17"
59	410669,87	1275998,98	28,12	012°25'30"
60	410697,33	1276005,03	24,86	008°04'17"
61	410721,94	1276008,52	32,71	008°53'53"
62	410754,26	1276013,58	34,80	001°24'58"
63	410789,05	1276014,44	688,25	347°45'25"
64	411461,65	1275868,49	0,50	243°56'47"
65	411461,43	1275868,04	751,75	316°19'16"
66	412005,11	1275348,87	102,57	018°29'48"
67	412102,38	1275381,41	2,13	122°07'11"
68	412101,25	1275383,21	118,44	019°32'55"
1	412212,86	1275422,84		

Площадь участка под полосу отвода 29804 кв.м.

