

Утверждено: Глава Октябрьского района  
Курской области

О.А.Быковский

Согласовано: Главный архитектор  
Октябрьского района Курской области


В.В.Верхолюмова

Приложение №2  
к Постановлению Администрации  
Октябрьского района



### СХЕМА

мест размещения контейнерных площадок для сбора ТКО на территории муниципального образования Администрации Октябрьского района (ул.Заводская, д. 8)

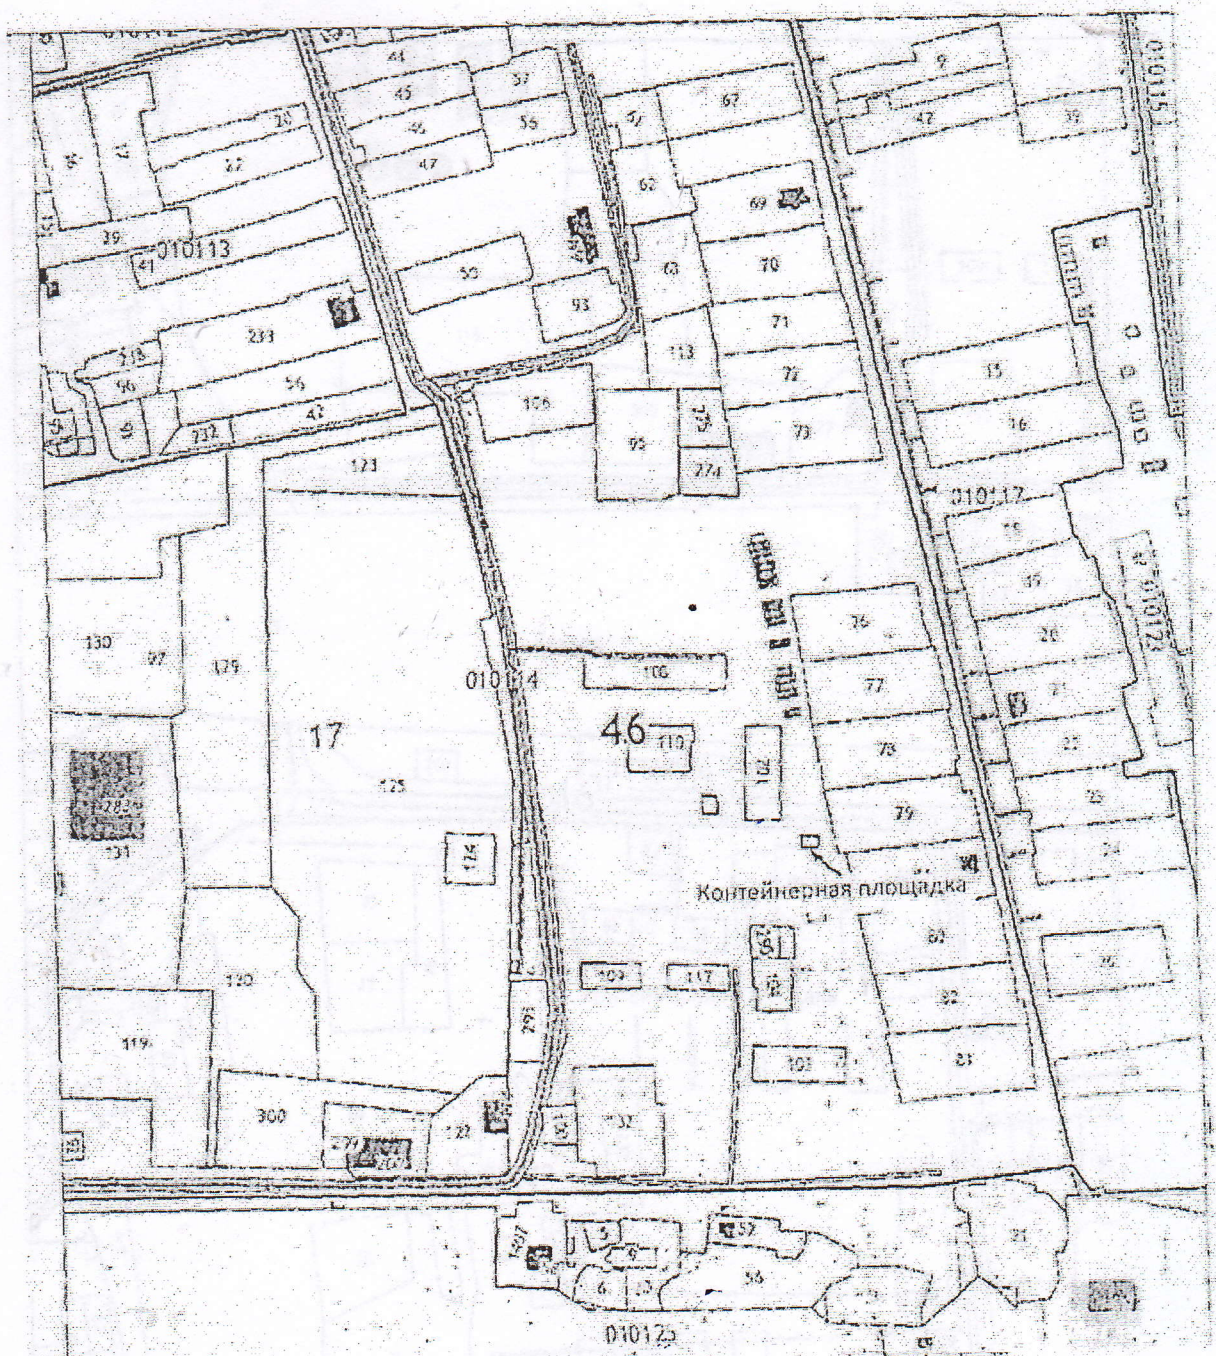

Утверждено: Глава Октябрьского района  
Курской области

О.А.Быковский

Согласовано: Главный архитектор  
Октябрьского района Курской области


В.В.Верхолотова




Приложение №2  
к Постановлению Администрации  
Октябрьского района

### СХЕМА

мест размещения контейнерных площадок для сбора ТКО на территории муниципального образования Администрации Октябрьского района (ул.Садовая, 55)

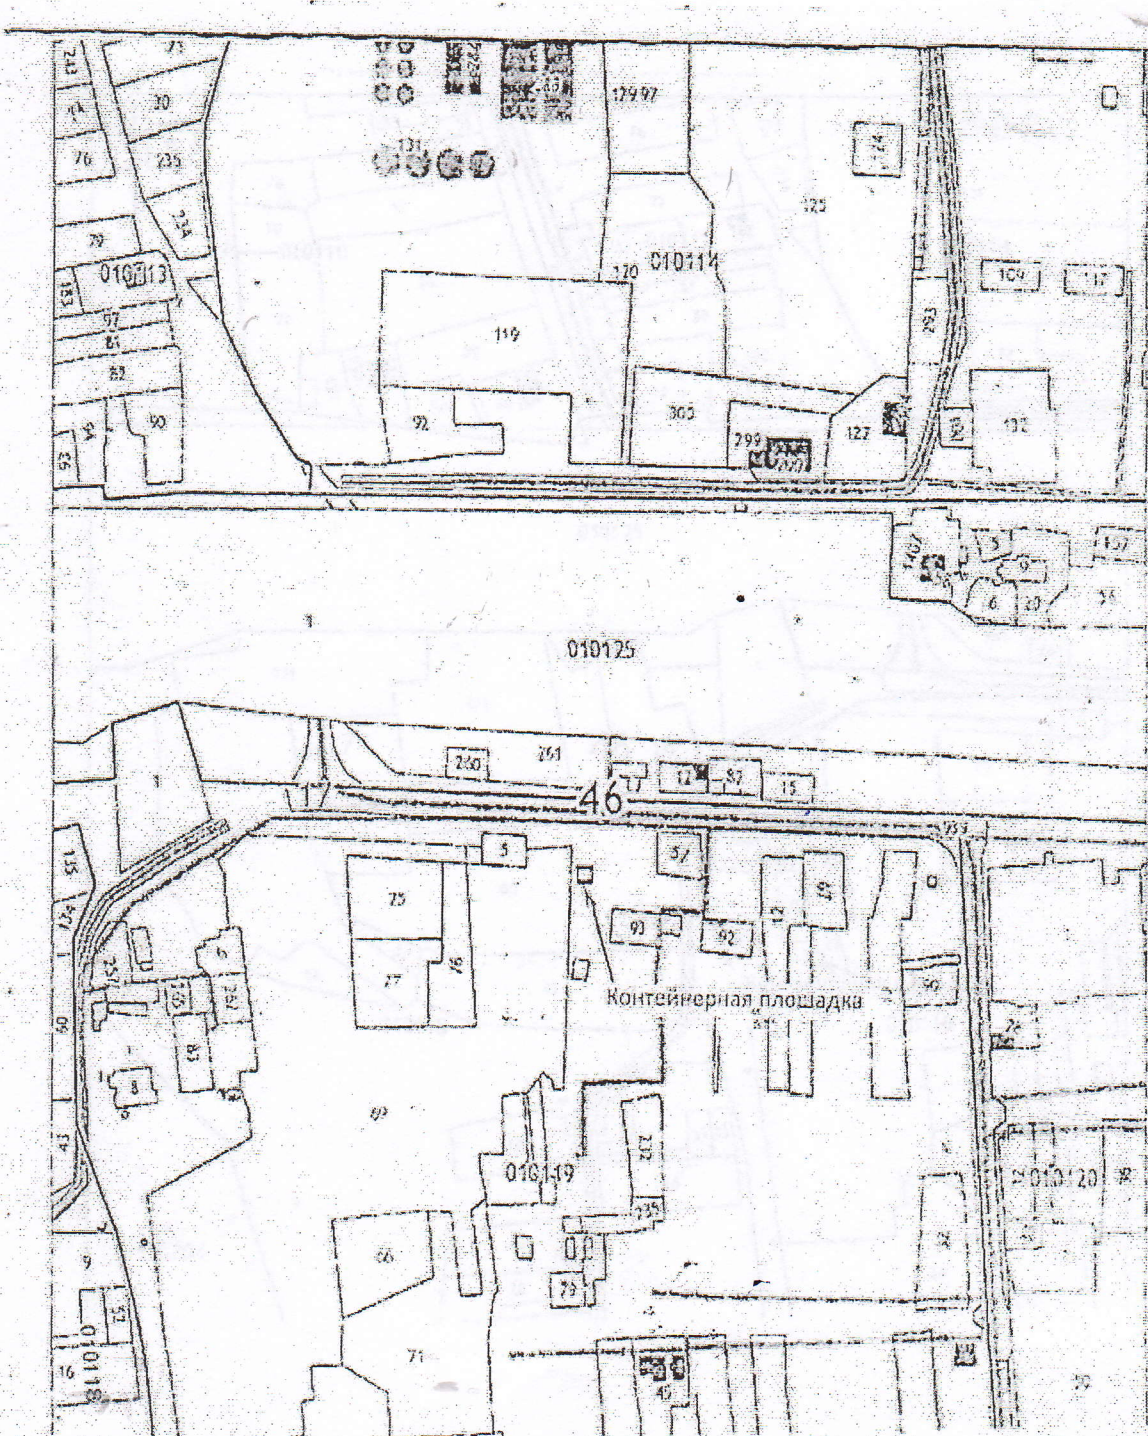

Утверждено: Глава Октябрьского района  
Курской области

  
О.А.Быковский

Приложение №2  
к Постановлению Администрации  
Октябрьского района


Согласовано: Главный архитектор  
Октябрьского района Курской области

  
В.В.Верхолова



### СХЕМА

мест размещения контейнерных площадок для сбора ТКО на территории муниципального образования Администрации Октябрьского района (ул.Новая, д. 60а)

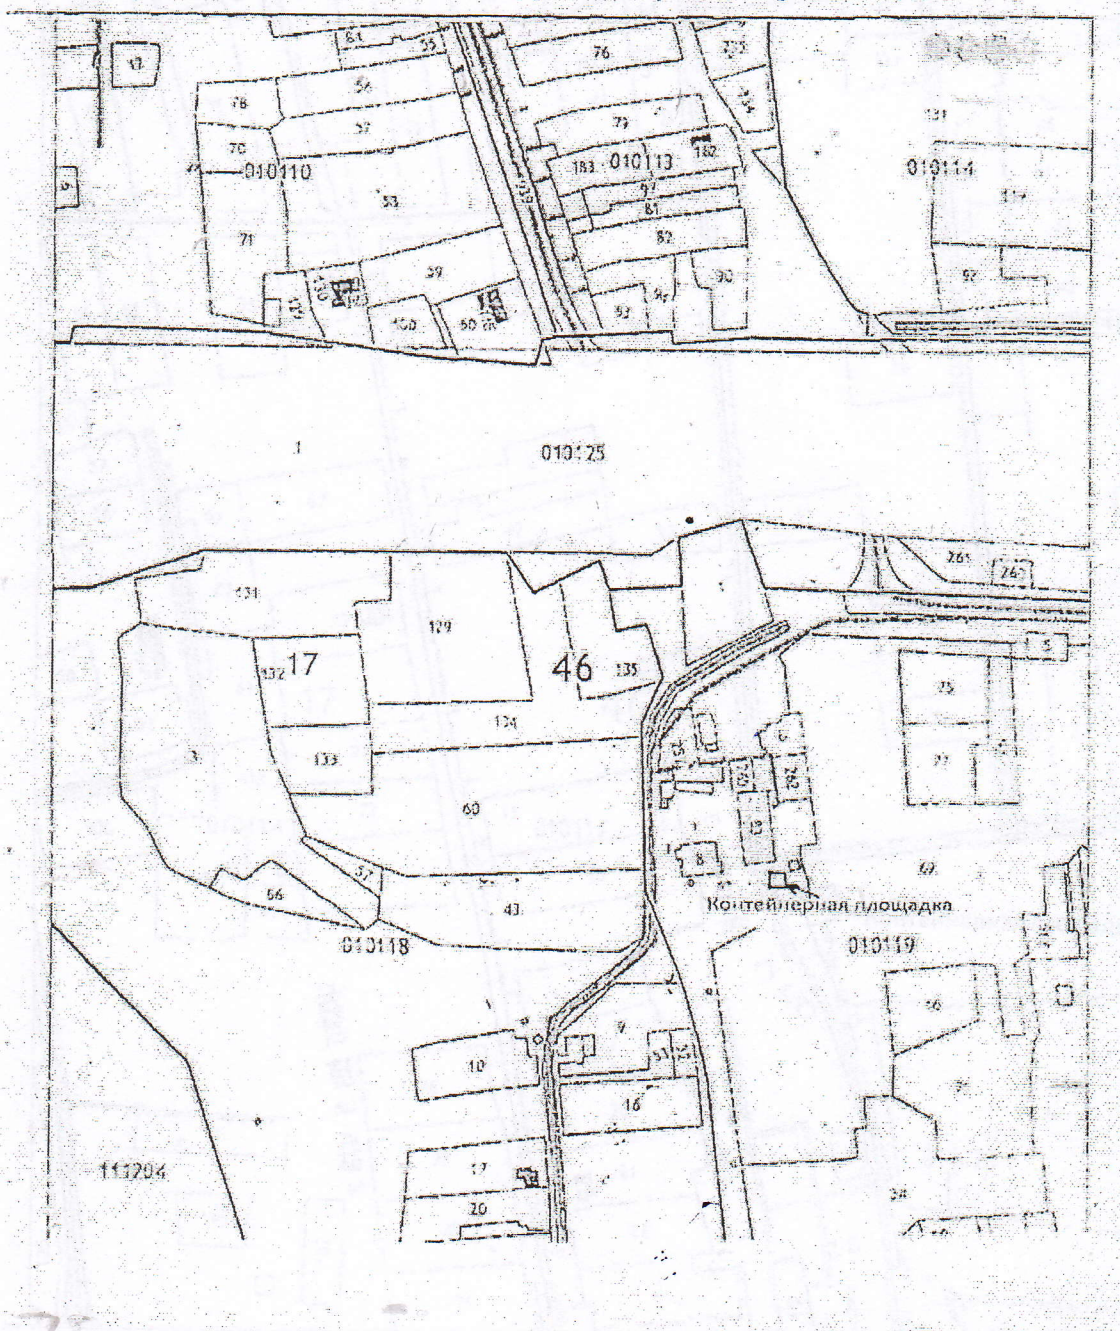

Утверждено: Глава Октябрьского района  
Курской области

О.А.Быковский

Согласовано: Главный архитектор  
Октябрьского района Курской области


В.В.Верхолюмова

Приложение №2  
к Постановлению Администрации  
Октябрьского района



### СХЕМА

мест размещения контейнерных площадок для сбора ТКО на территории муниципального образования Администрации Октябрьского района (ул.Мирная)

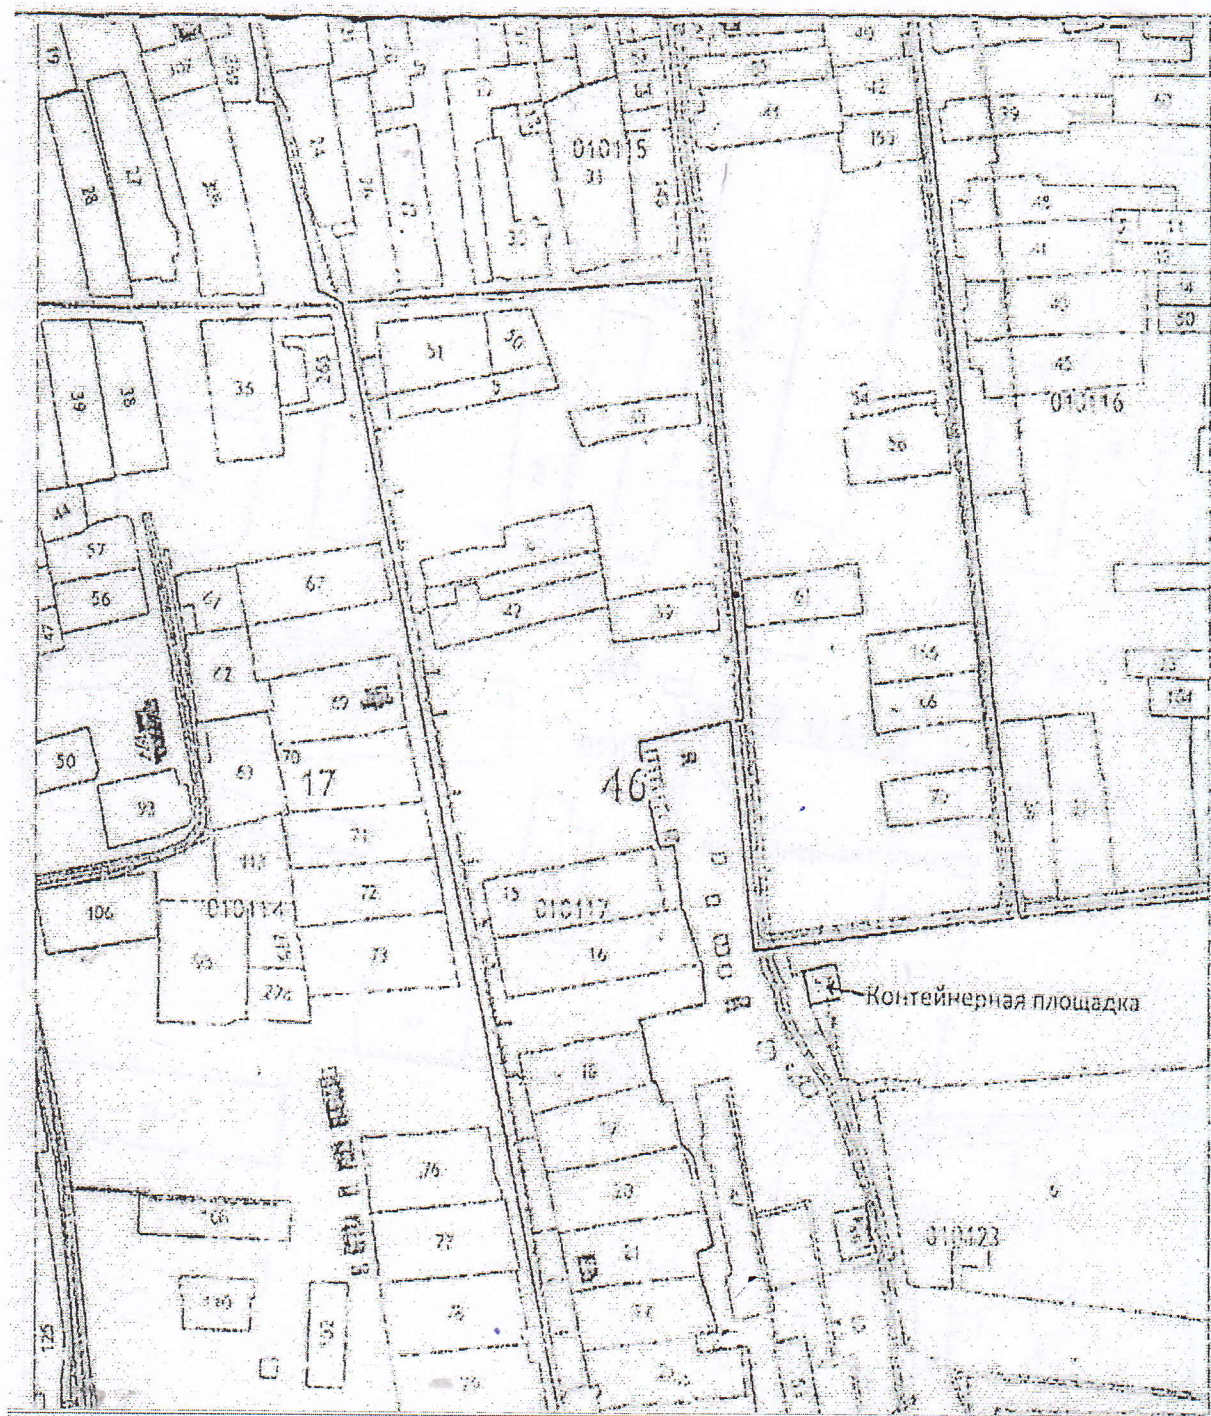

Утверждено: Глава Октябрьского района  
Курской области



О.А.Быковский


Согласовано: Главный архитектор  
Октябрьского района Курской области

В.В.Верхолова

Приложение №2  
к Постановлению Администрации  
Октябрьского района

### СХЕМА

мест размещения контейнерных площадок для сбора ТКО на территории муниципального образования Администрации Октябрьского района (ул.Северная)

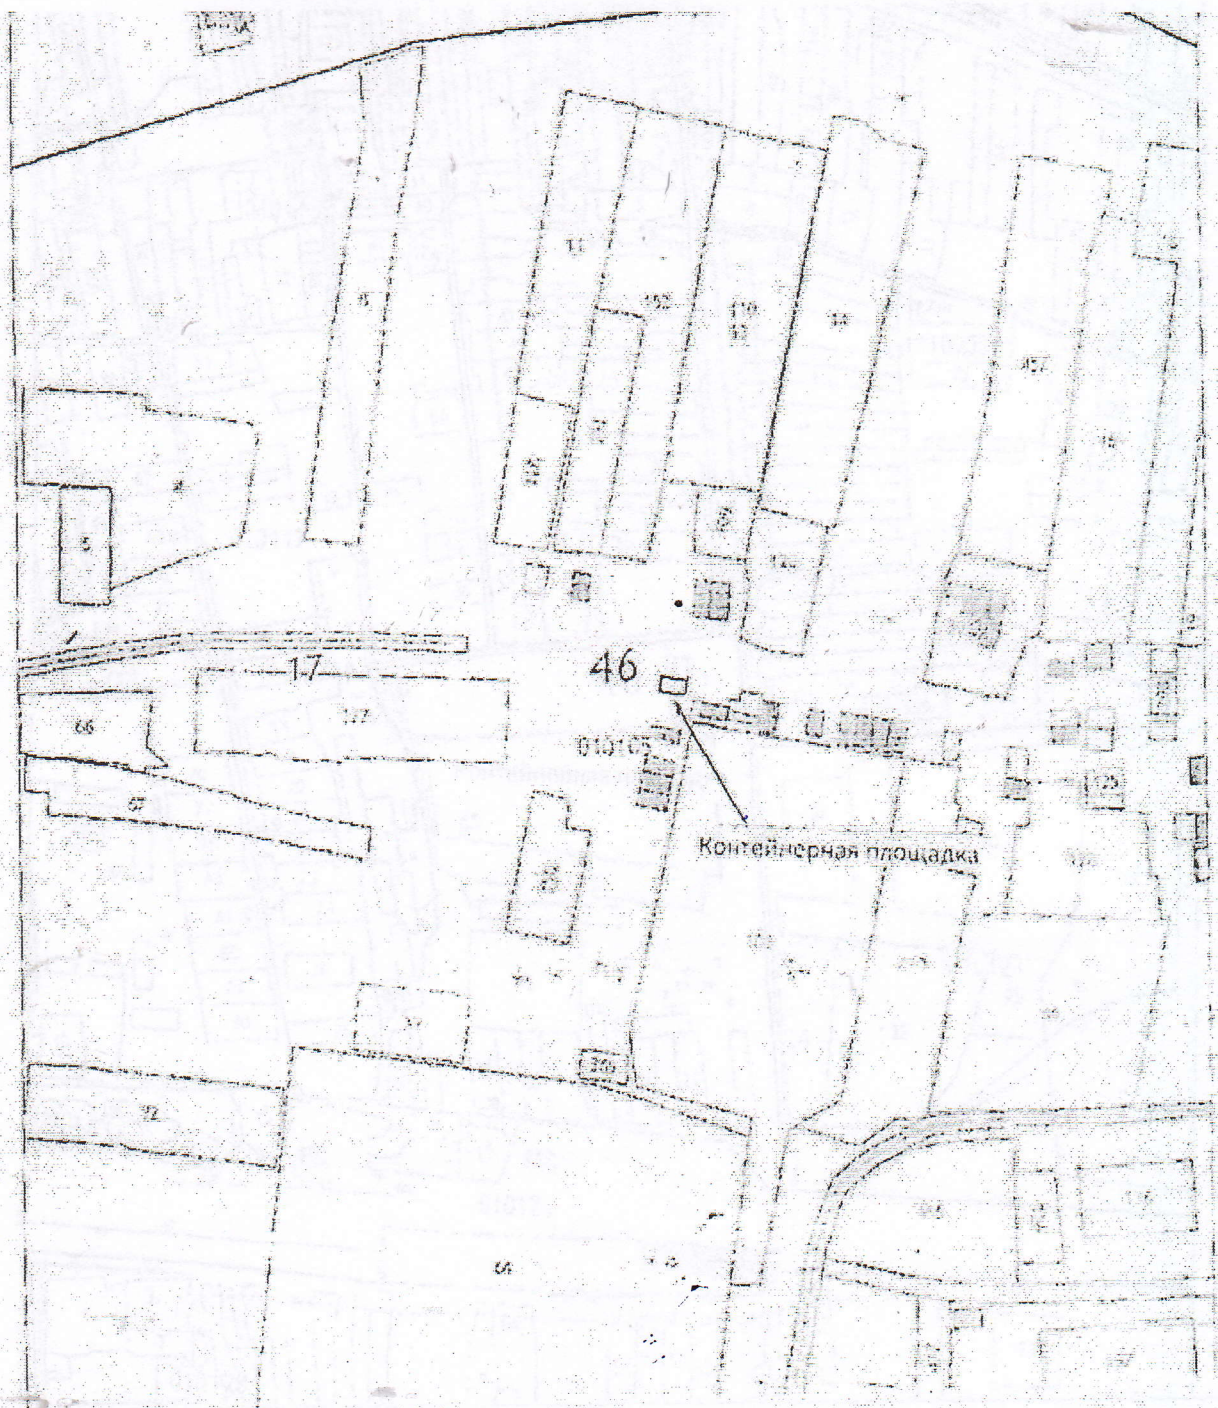

Утверждено: Глава Октябрьского района  
Курской области

О.А.Быковский

Приложение №2  
к Постановлению Администрации  
Октябрьского района


Согласовано: Главный архитектор  
Октябрьского района Курской области

В.В.Верхолюмова




### СХЕМА


мест размещения контейнерных площадок для сбора ТКО на территории муниципального образования Администрации Октябрьского района (ул.Полевая, д.22)

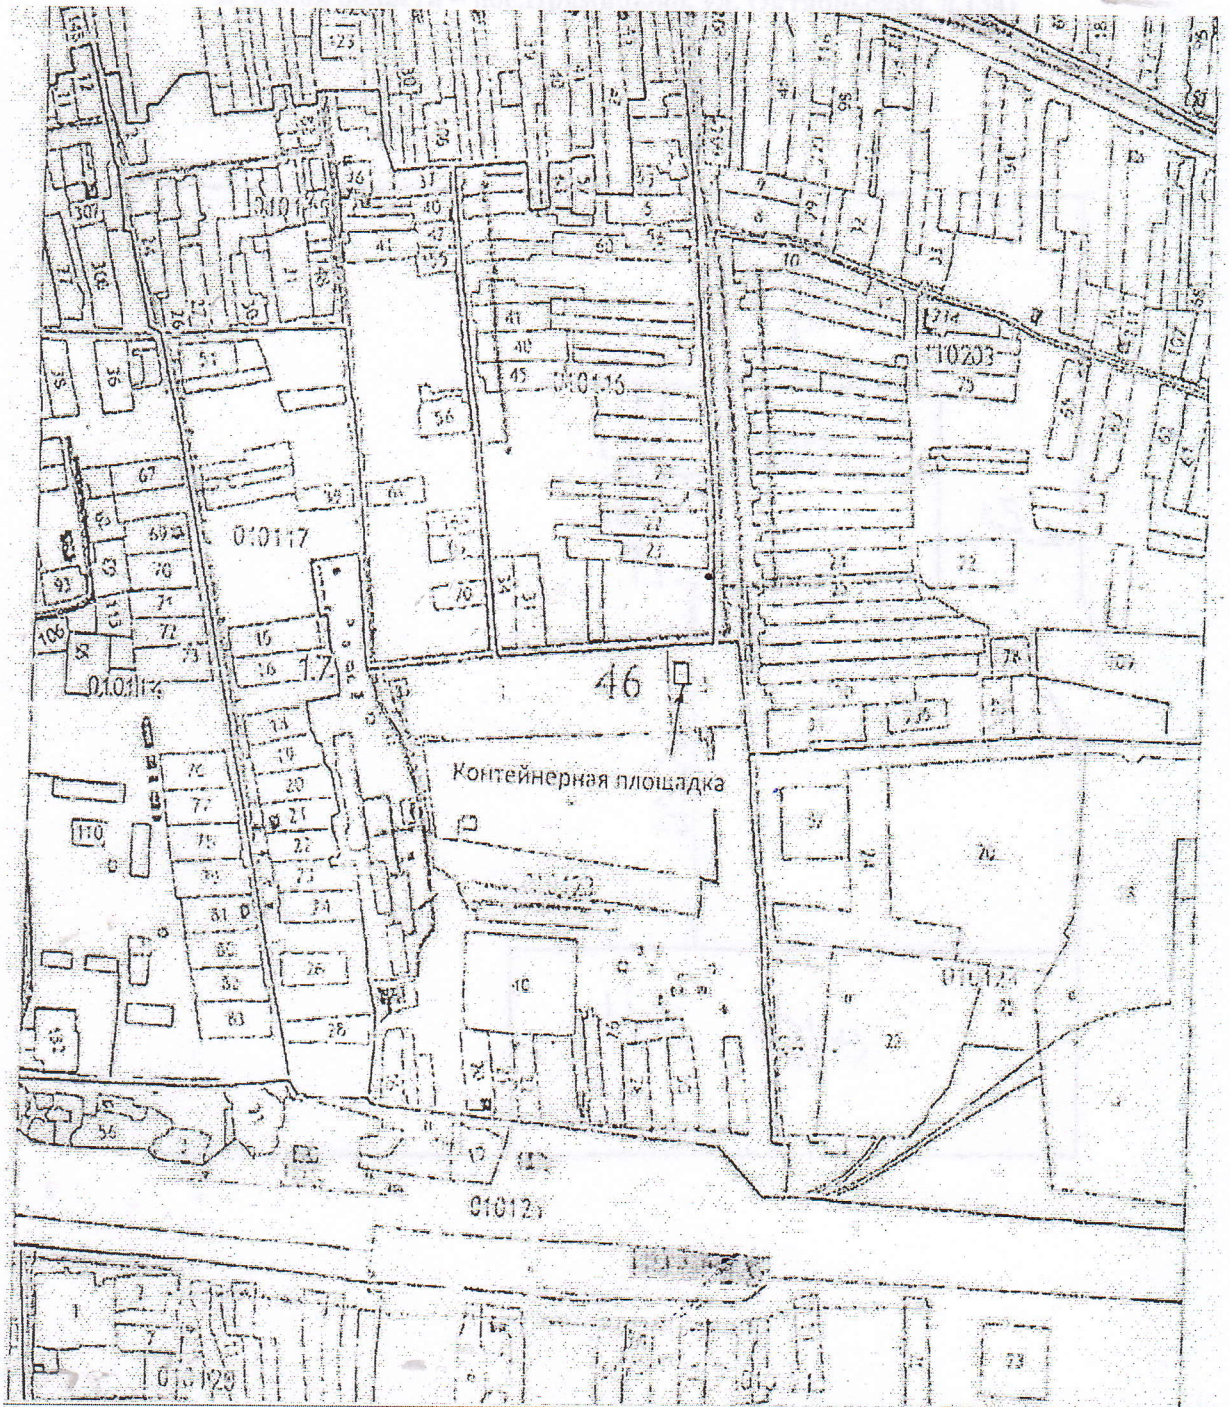


Утверждено: Глава Октябрьского района  
Курской области

  
О.А.Быковский

Приложение №2  
к Постановлению Администрации  
Октябрьского района

Согласовано: Главный архитектор  
Октябрьского района Курской области  
  
В.В. Верховилова

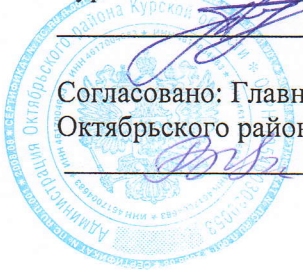

### СХЕМА

мест размещения контейнерных площадок для сбора ТКО на территории муниципального образования Администрации Октябрьского района Администрации Октябрьского района Курской области – пос.Прямыцыно, ул. Октябрьская, д.134)

